
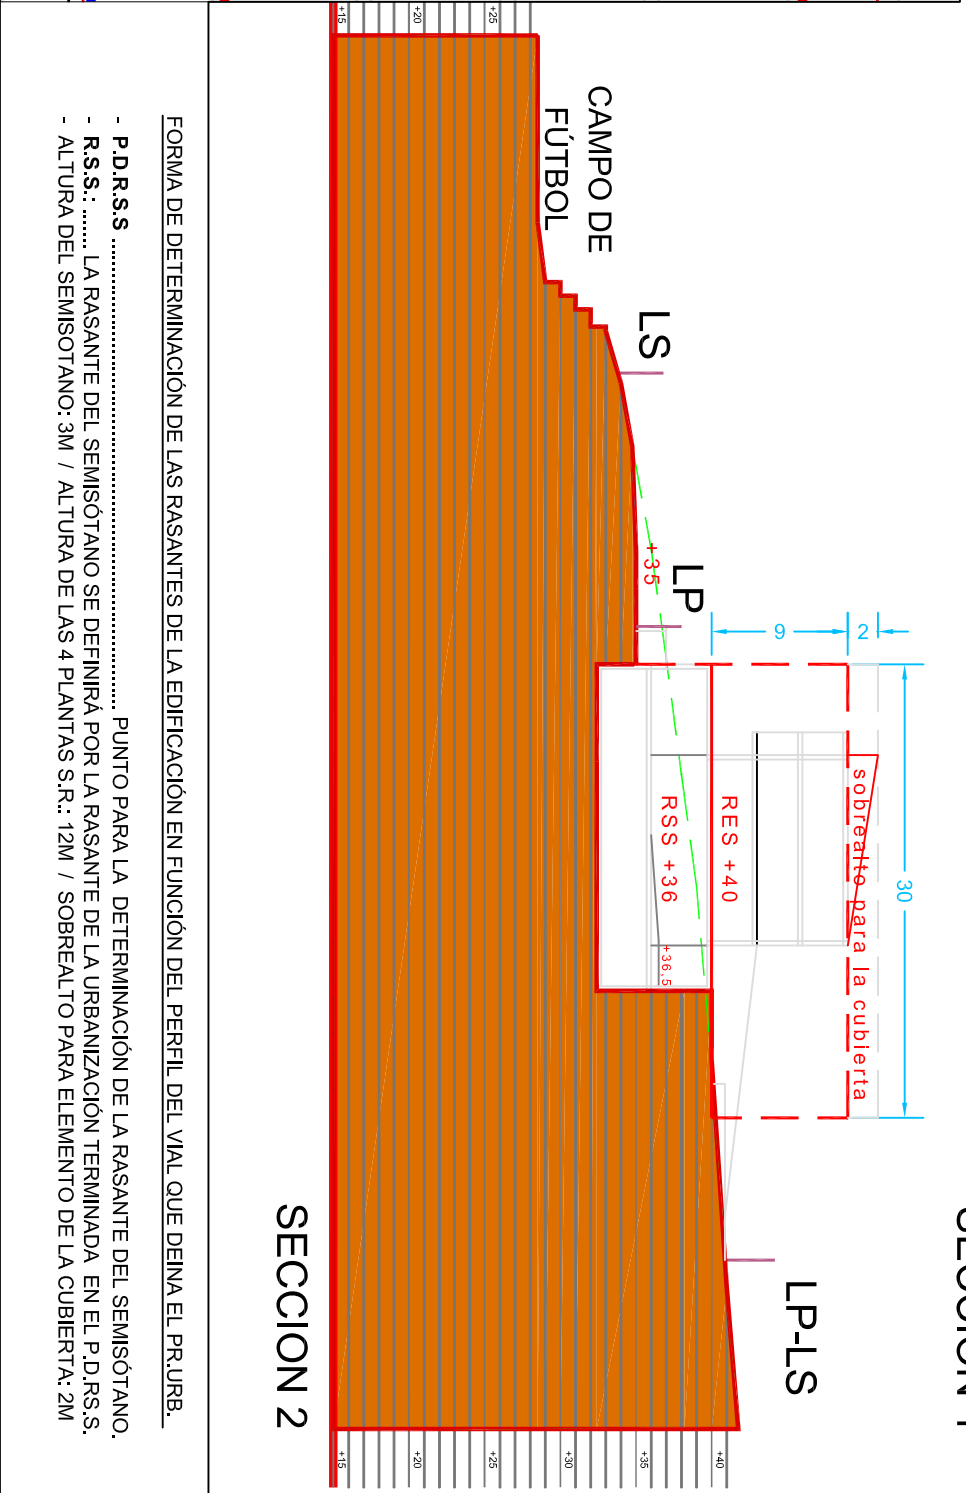


SECCION 1

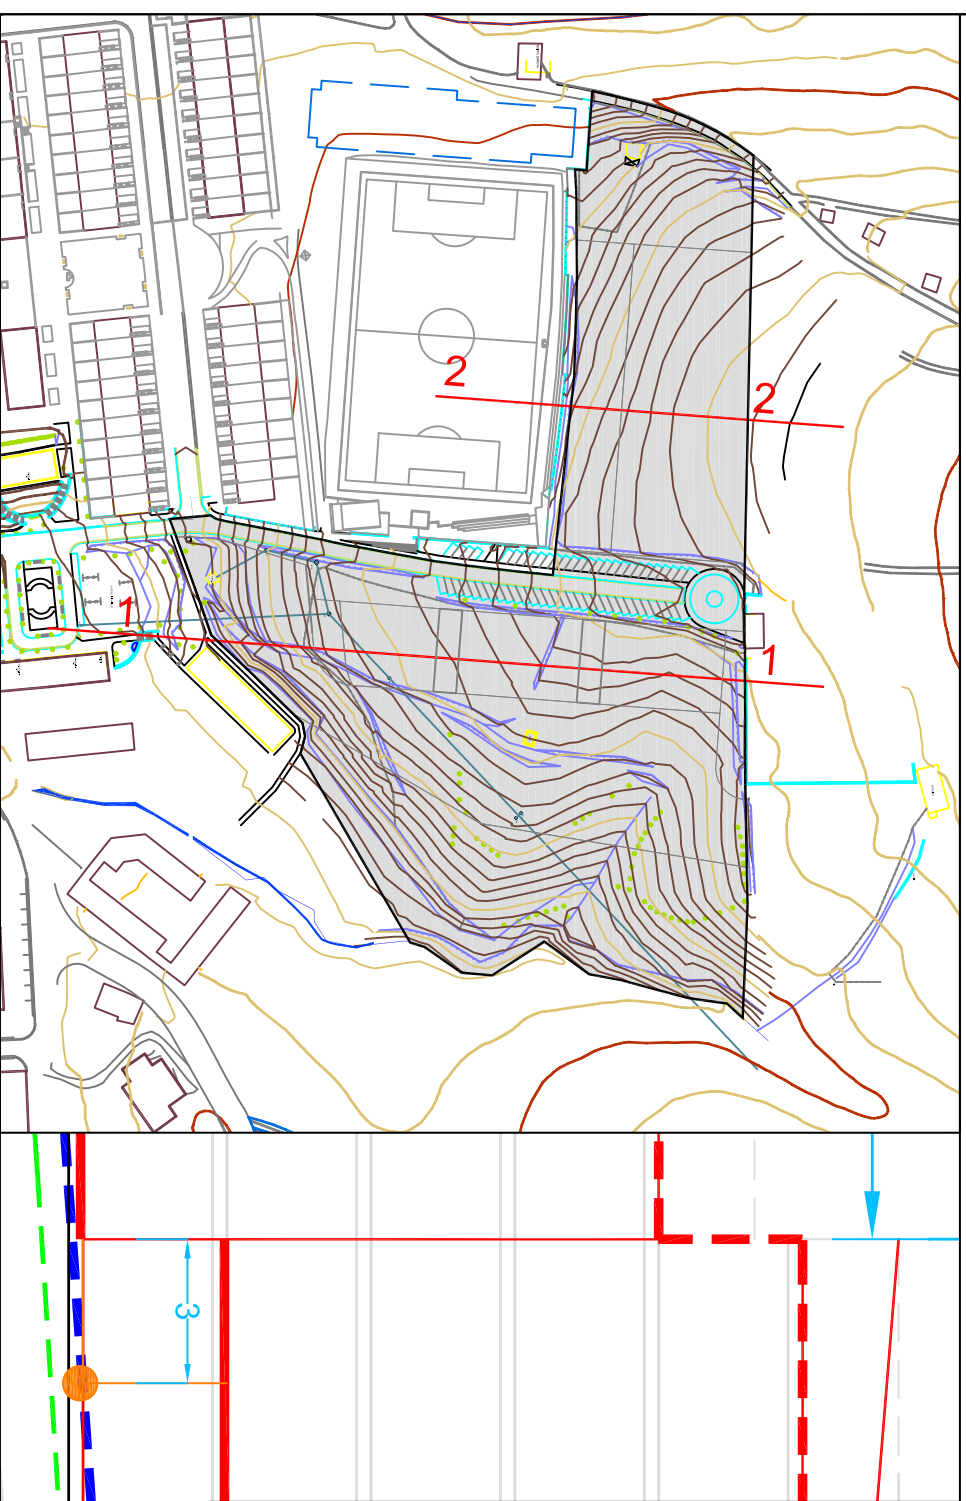

SECCION 2

FORMA DE DETERMINACIÓN DE LAS RASANTES DE LA EDIFICACIÓN EN FUNCIÓN DEL PERFIL DEL VIAL QUE DENA EL PR.URB.

- P.D.R.S.S. PUNTO PARA LA DETERMINACIÓN DE LA RASANTE DEL SEMISÓTANO.
- R.S.S.: LA RASANTE DEL SEMISÓTANO SE DEFINIRÁ POR LA RASANTE DE LA URBANIZACIÓN TERMINADA EN EL P.D.R.S.S.
- ALTURA DEL SEMISÓTANO: 3M / ALTURA DE LAS 4 PLANTAS S.R.: 12M / SOBREALTO PARA ELEMENTO DE LA CUBIERTA: 2M

LS: LÍMITE DEL SECTOR - LP: LÍMITE DE LA PARCELA
 LÍNEA DE SECCIÓN
 PERFIL ORIENTATIVO POR EL EJE DEL VIAL (A CONFIRMAR O AJUSTAR POR EL PU)
 RPB: RASANTE DE PLANTA BAJA
 RP1: RASANTE DE PLANTA PRIMERA
 RPP: RASANTE DE PORTAL

III.3: DEFINICIÓN GEOMÉTRICA/SECCIONES E:1/500
 PLAN PARCIAL DEL A.O.U. 6/OLATZAR (LEZO, GIPUZKOA) REFUNDIDO OCTUBRE 2.015
 PROMUEVE: HARRI 1, S.L. REDACTA: BLAS URBIZU ZABALETA, ARQUITECTO