

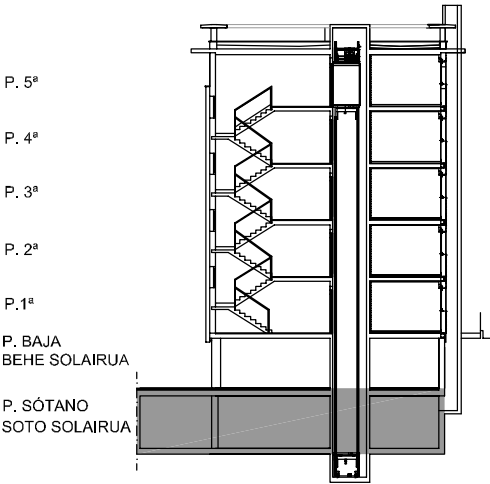


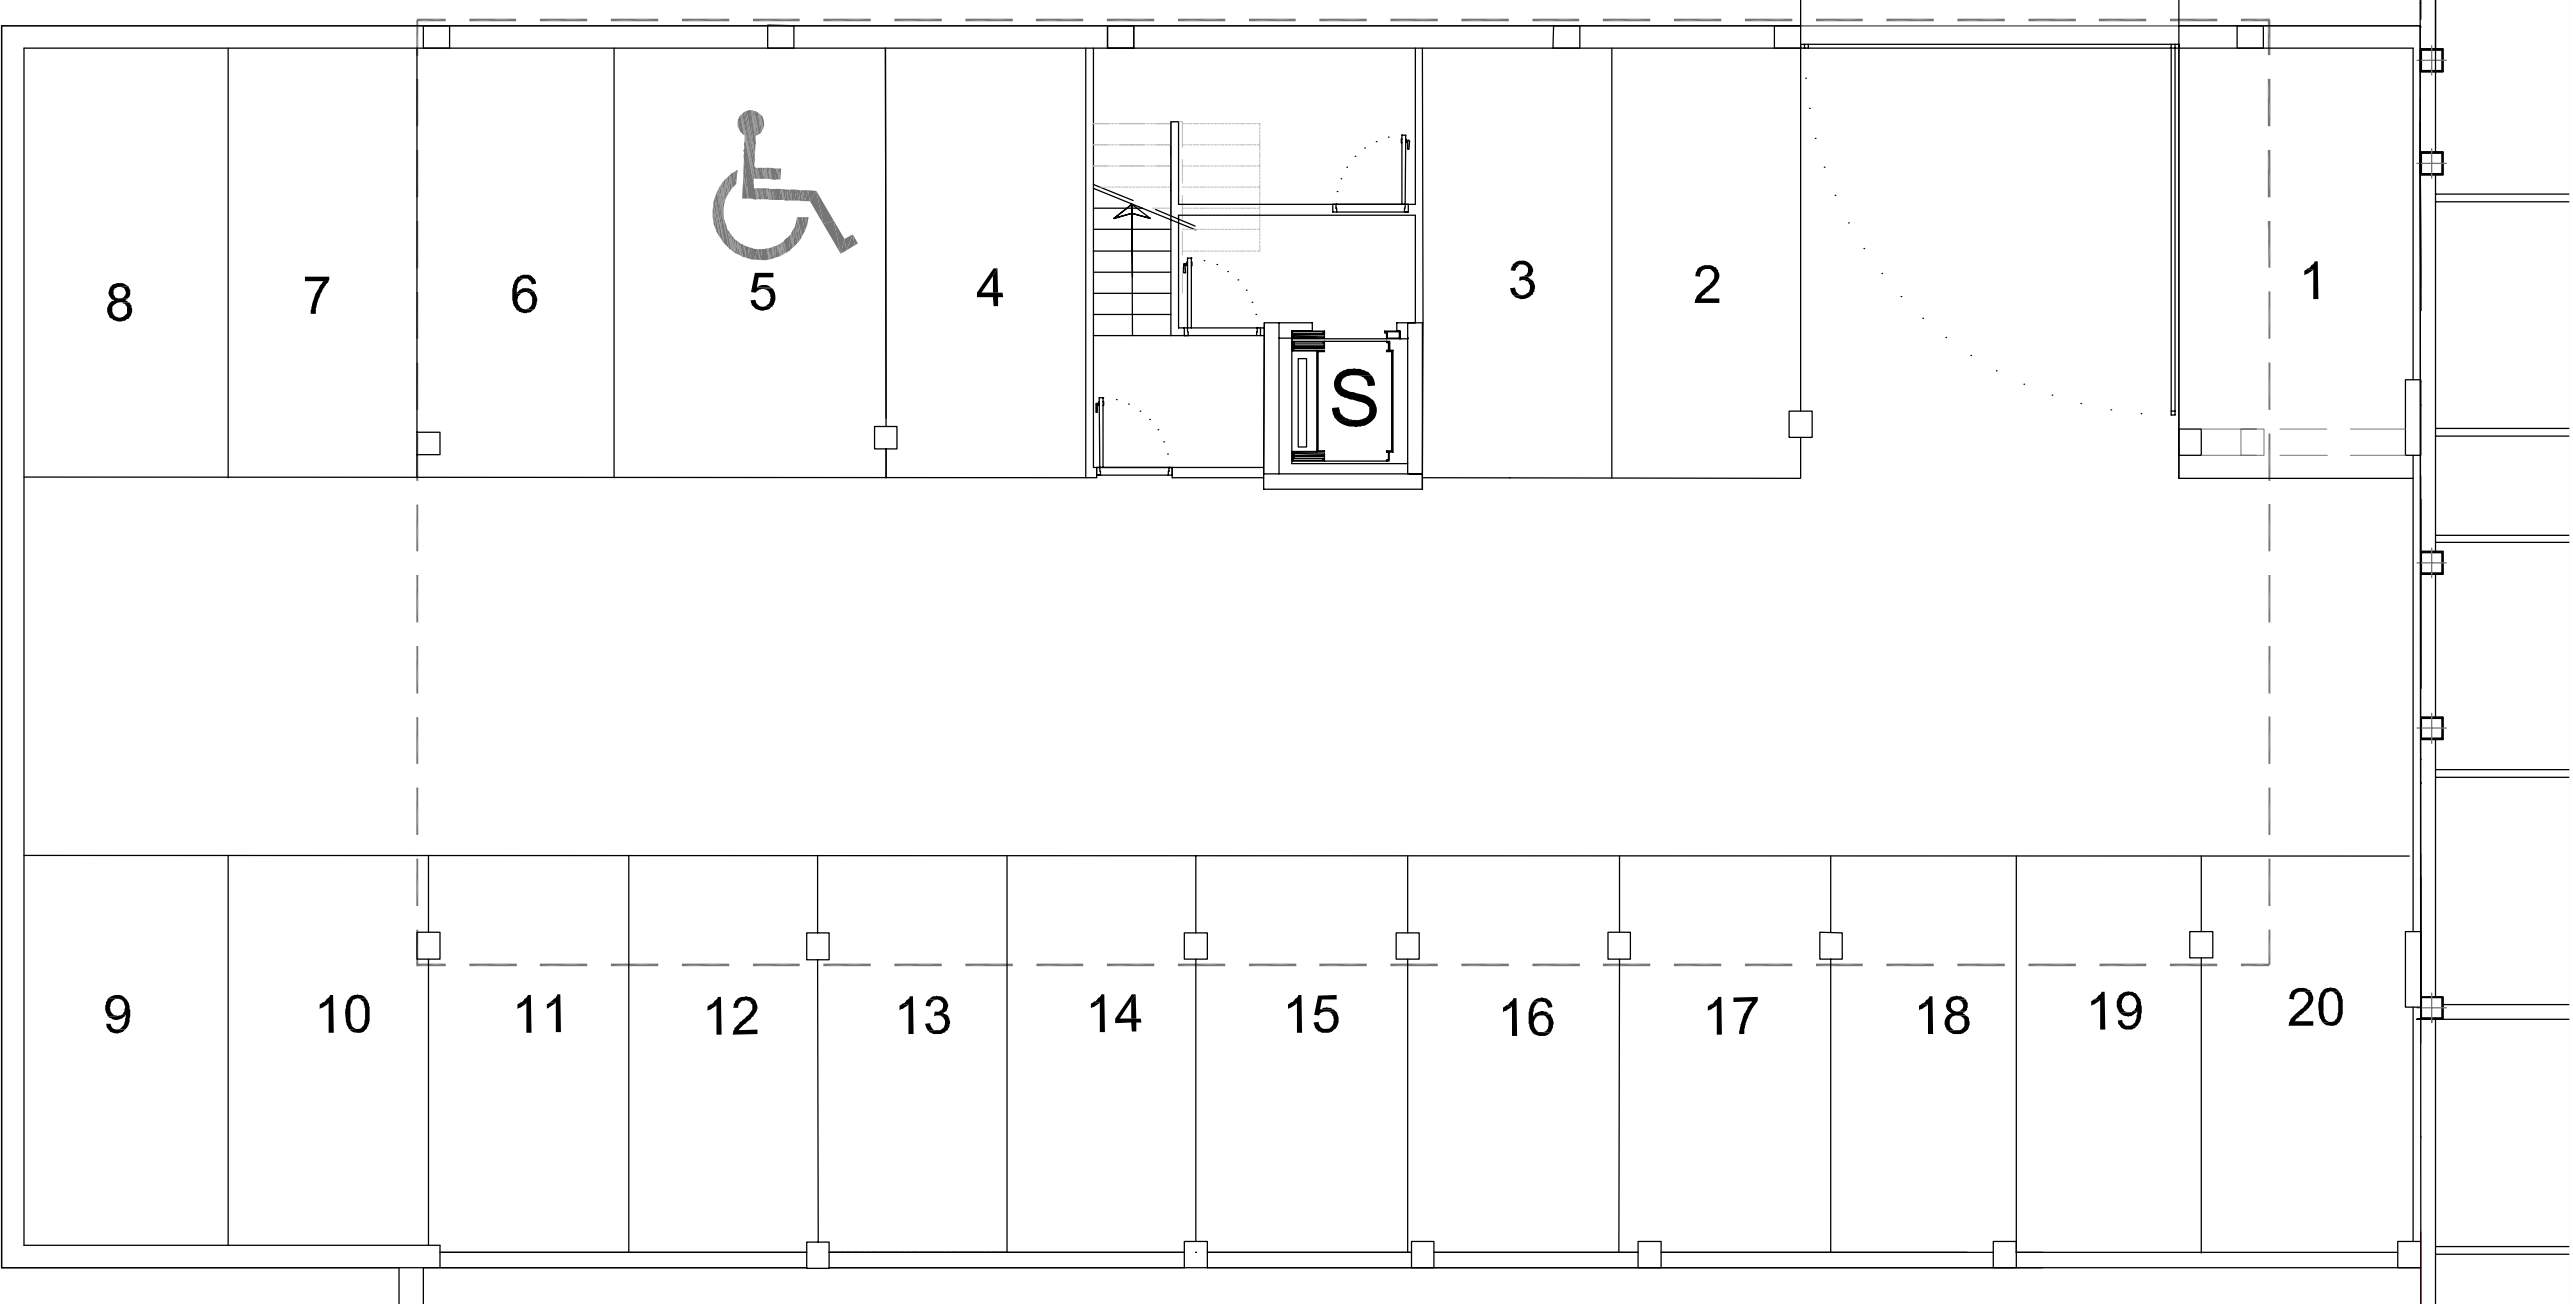

SUPERFICIES UTILES APROXIMADAS
GUTXI GORA BEHERAKO AZALERA ERABILGARRIA

NOTA.- En la superficie de los garajes está incluida parte proporcional de vial de rodadura
OHARRA.- Garajeetako azalerak arrodadura bideko parte proportzionala du

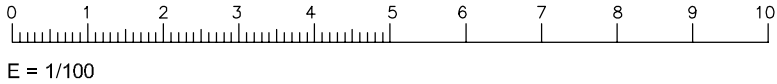

PLANO PROVISIONAL
BEHIN BEHINEKO PLANOA

1º A	59,44	m²UTIL	G 1	26,59	m²UTIL	T 1	4,56	m²UTIL
1º B	48,93	m²UTIL	G 2	23,54	m²UTIL	T 2	4,63	m²UTIL
1º C	62,95	m²UTIL	G 3	23,59	m²UTIL	T 3	6,29	m²UTIL
1º D (Min)	59,44	m²UTIL	G 5	29,76	m²UTIL	T 16	7,78	m²UTIL
2º A	59,44	m²UTIL	G 4	24,38	m²UTIL	T 4	6,51	m²UTIL
2º B	63,04	m²UTIL	G 6	24,07	m²UTIL	T 5	3,64	m²UTIL
2º C	63,01	m²UTIL	G 7	23,58	m²UTIL	T 6	3,80	m²UTIL
2º D	59,11	m²UTIL	G 8	24,71	m²UTIL	T 7	3,80	m²UTIL
3º A	59,44	m²UTIL	G 9	23,30	m²UTIL	T 8	3,65	m²UTIL
3º B	63,04	m²UTIL	G 10	22,98	m²UTIL	T 9	4,18	m²UTIL
3º C	63,01	m²UTIL	G 11	23,24	m²UTIL	T 10	4,97	m²UTIL
3º D	59,11	m²UTIL	G 12	22,44	m²UTIL	T 11	4,14	m²UTIL
4º A	59,44	m²UTIL	G 13	22,43	m²UTIL	T 12	4,14	m²UTIL
4º B	63,04	m²UTIL	G 14	22,43	m²UTIL	T 13	4,15	m²UTIL
4º C	63,01	m²UTIL	G 15	23,95	m²UTIL	T 14	4,32	m²UTIL
4º D	59,11	m²UTIL	G 16	23,91	m²UTIL	T 15	5,46	m²UTIL
5º A	58,93	m²UTIL	G 17	23,92	m²UTIL	T 17	3,86	m²UTIL
5º B	63,04	m²UTIL	G 18	22,13	m²UTIL	T 18	3,86	m²UTIL
5º C	63,01	m²UTIL	G 19	22,18	m²UTIL	T 19	3,63	m²UTIL
5º D	58,62	m²UTIL	G 20	23,98	m²UTIL	T 20	3,62	m²UTIL