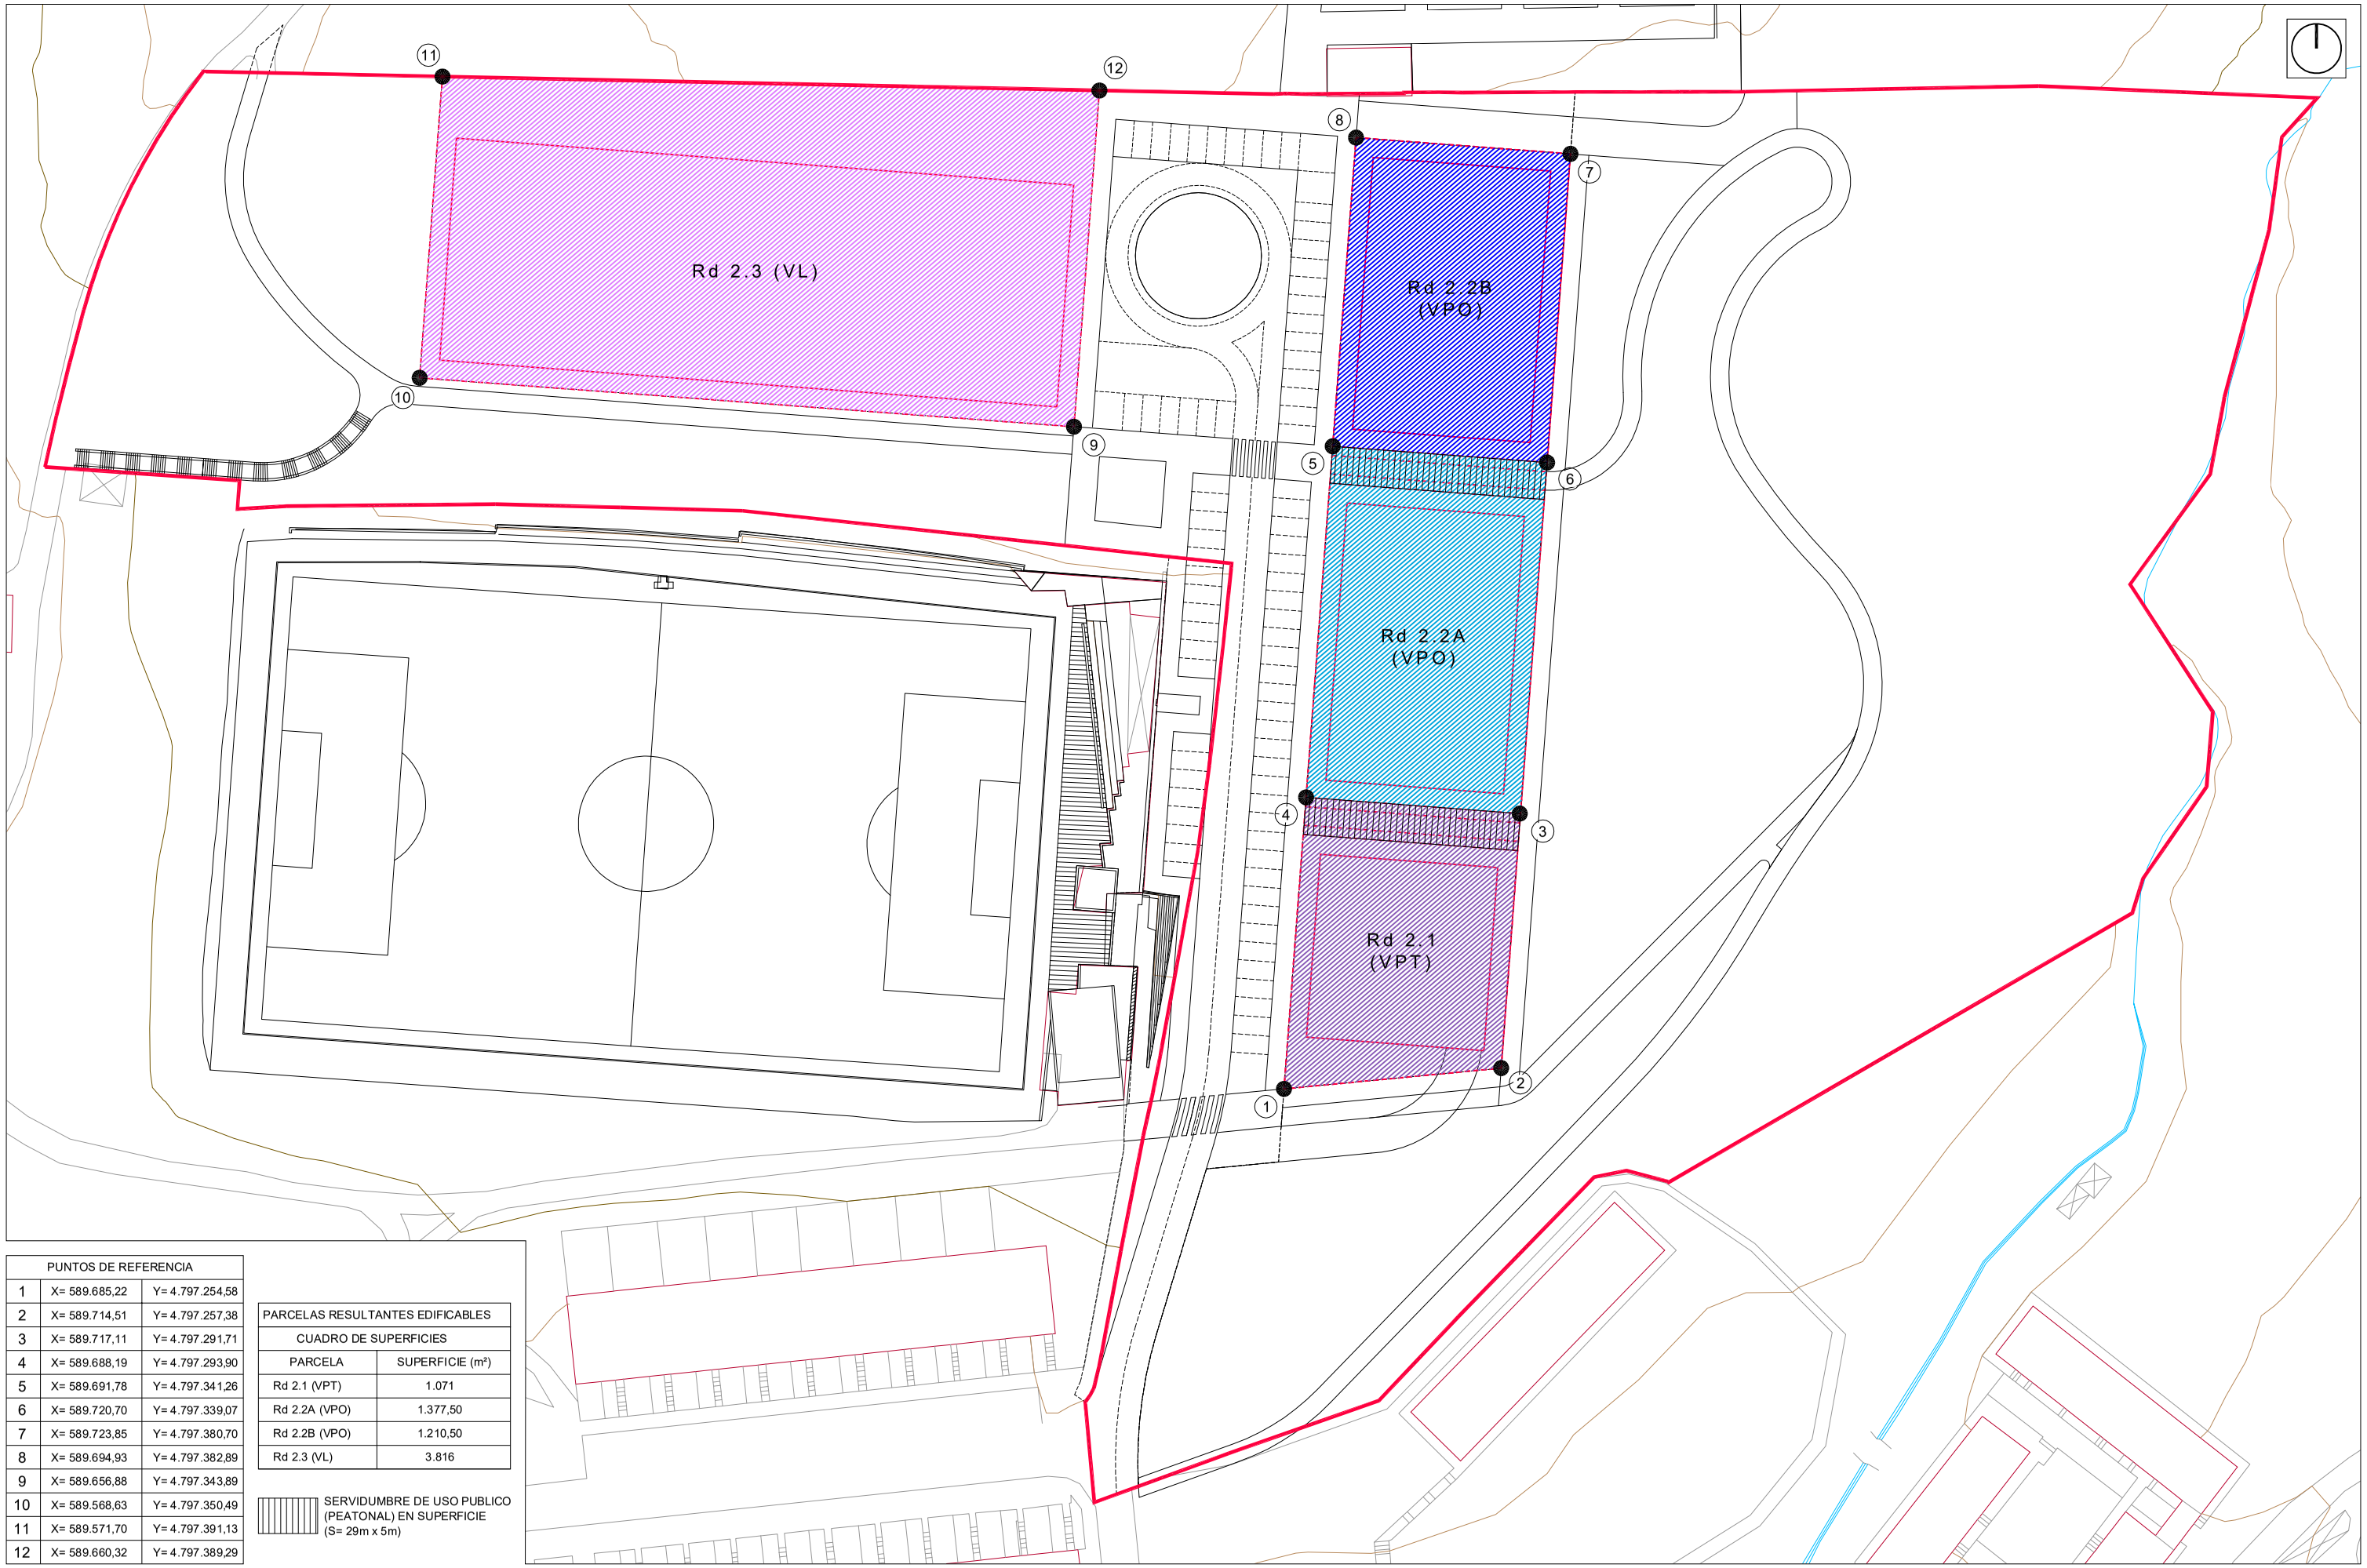

PUNTOS DE REFERENCIA		
1	X= 589.685,22	Y= 4.797.254,58
2	X= 589.714,51	Y= 4.797.257,38
3	X= 589.717,11	Y= 4.797.291,71
4	X= 589.688,19	Y= 4.797.293,90
5	X= 589.691,78	Y= 4.797.341,26
6	X= 589.720,70	Y= 4.797.339,07
7	X= 589.723,85	Y= 4.797.380,70
8	X= 589.694,93	Y= 4.797.382,89
9	X= 589.656,88	Y= 4.797.343,89
10	X= 589.568,63	Y= 4.797.350,49
11	X= 589.571,70	Y= 4.797.391,13
12	X= 589.660,32	Y= 4.797.389,29

PARCELAS RESULTANTES EDIFICABLES	
CUADRO DE SUPERFICIES	
PARCELA	SUPERFICIE (m²)
Rd 2.1 (VPT)	1.071
Rd 2.2A (VPO)	1.377,50
Rd 2.2B (VPO)	1.210,50
Rd 2.3 (VL)	3.816

SERVIDUMBRE DE USO PUBLICO (PEATONAL) EN SUPERFICIE (S= 29m x 5m)

ERAGILEA
PROMOTOR

Construcciones
MICHELENA Y LECUONA
Sucesores, SL

PROIEKTUAREN EGILEAK
AUTORES DEL PROYECTO

EDORTA ALONSO
Letrado

JAIME CARRETERO
Arquitecto

sestra
INGENIERIA Y ARQUITECTURA

C.201922

DATA / FECHA

2021eko EKAINA
JUNIO 2021

IZENBURUA / TÍTULO

PROYECTO DE REPARCELACIÓN DE LA UNIDAD DE EJECUCIÓN DEL SECTOR A.0.U. 6 OLATZAR – LEZO (GIPUZKOA)

ESKALA(K)
ESCALA(S)

(DIN A-3) **1/800**

IZENDAPENA
DESIGNACIÓN

ONDORIOZKO LURZATI ERAIKIGARRIAK
PARCELAS RESULTANTES EDIFICABLES

Zbka / Nº

3